


Tagfod

Tagfod med udhæng

Skifer på lægter med undertag.

- 01 Vertigo skifer Rektangulær
Farve: Antrazit glat eller Struktur
Format: 600x300
Pladetykkelse: 4 mm
Montagebredde: 303 mm
- 02 25x45 mm afstandsliste
Trykimprægneret
- 03 Undertag
- 04 Fodplade
22 mm vandfast krydsfine
- 05 Startlægte
38x73 mm T1 lægte. Opklodses til
niveau med plastklodser eller krydsfiner.
- 06 Fodblik
- 07 Forskalling 22 mm.
- 08 Ivarsson 9 mm Operal multiboard
- 09 Vindplade
Krydsfiner
- 10 Ventilationsprofil PVC c-c max 600 mm
- 11 Ventilationsprofil PVC c-c max 400 mm

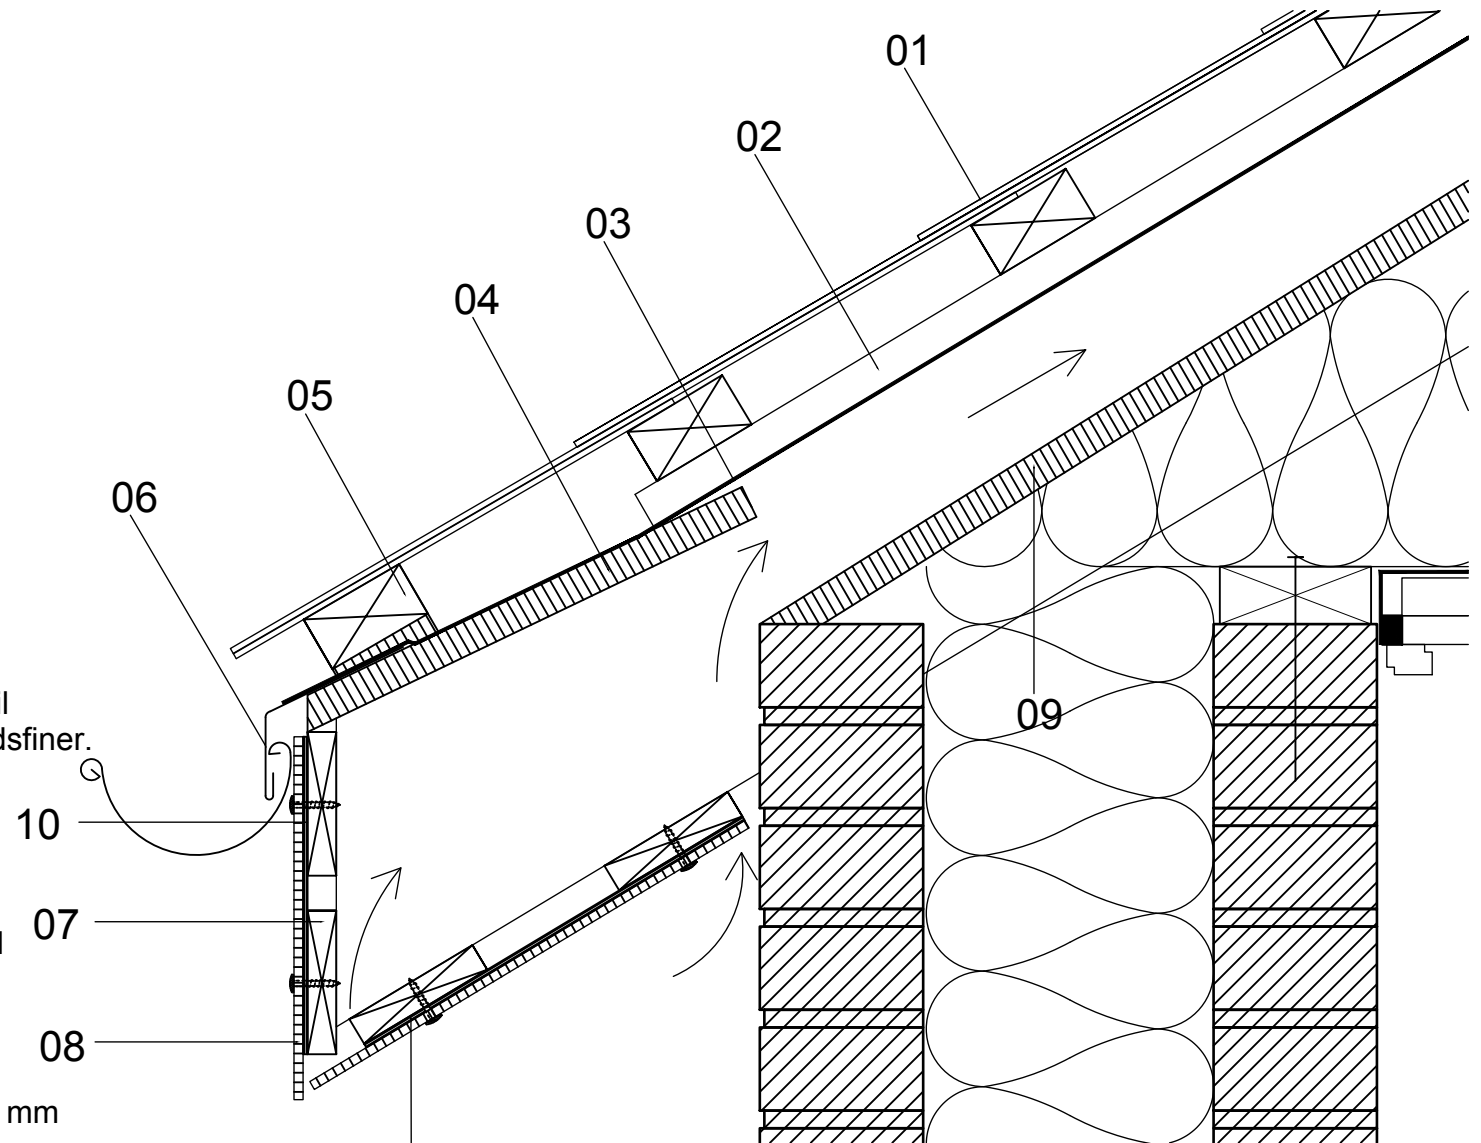

Lodret snit - Tagfod med udhæng

Vertigo

Kometvej 36 - DK-6230 Rødekro
Tlf. 73 66 19 99 E-mail.:
etexnordic@etexgroup.com
www.etecnordic.dk

DATO: 09.08.2011

MÅL: 1:5

SIGN: dkivpb

(47).5.213